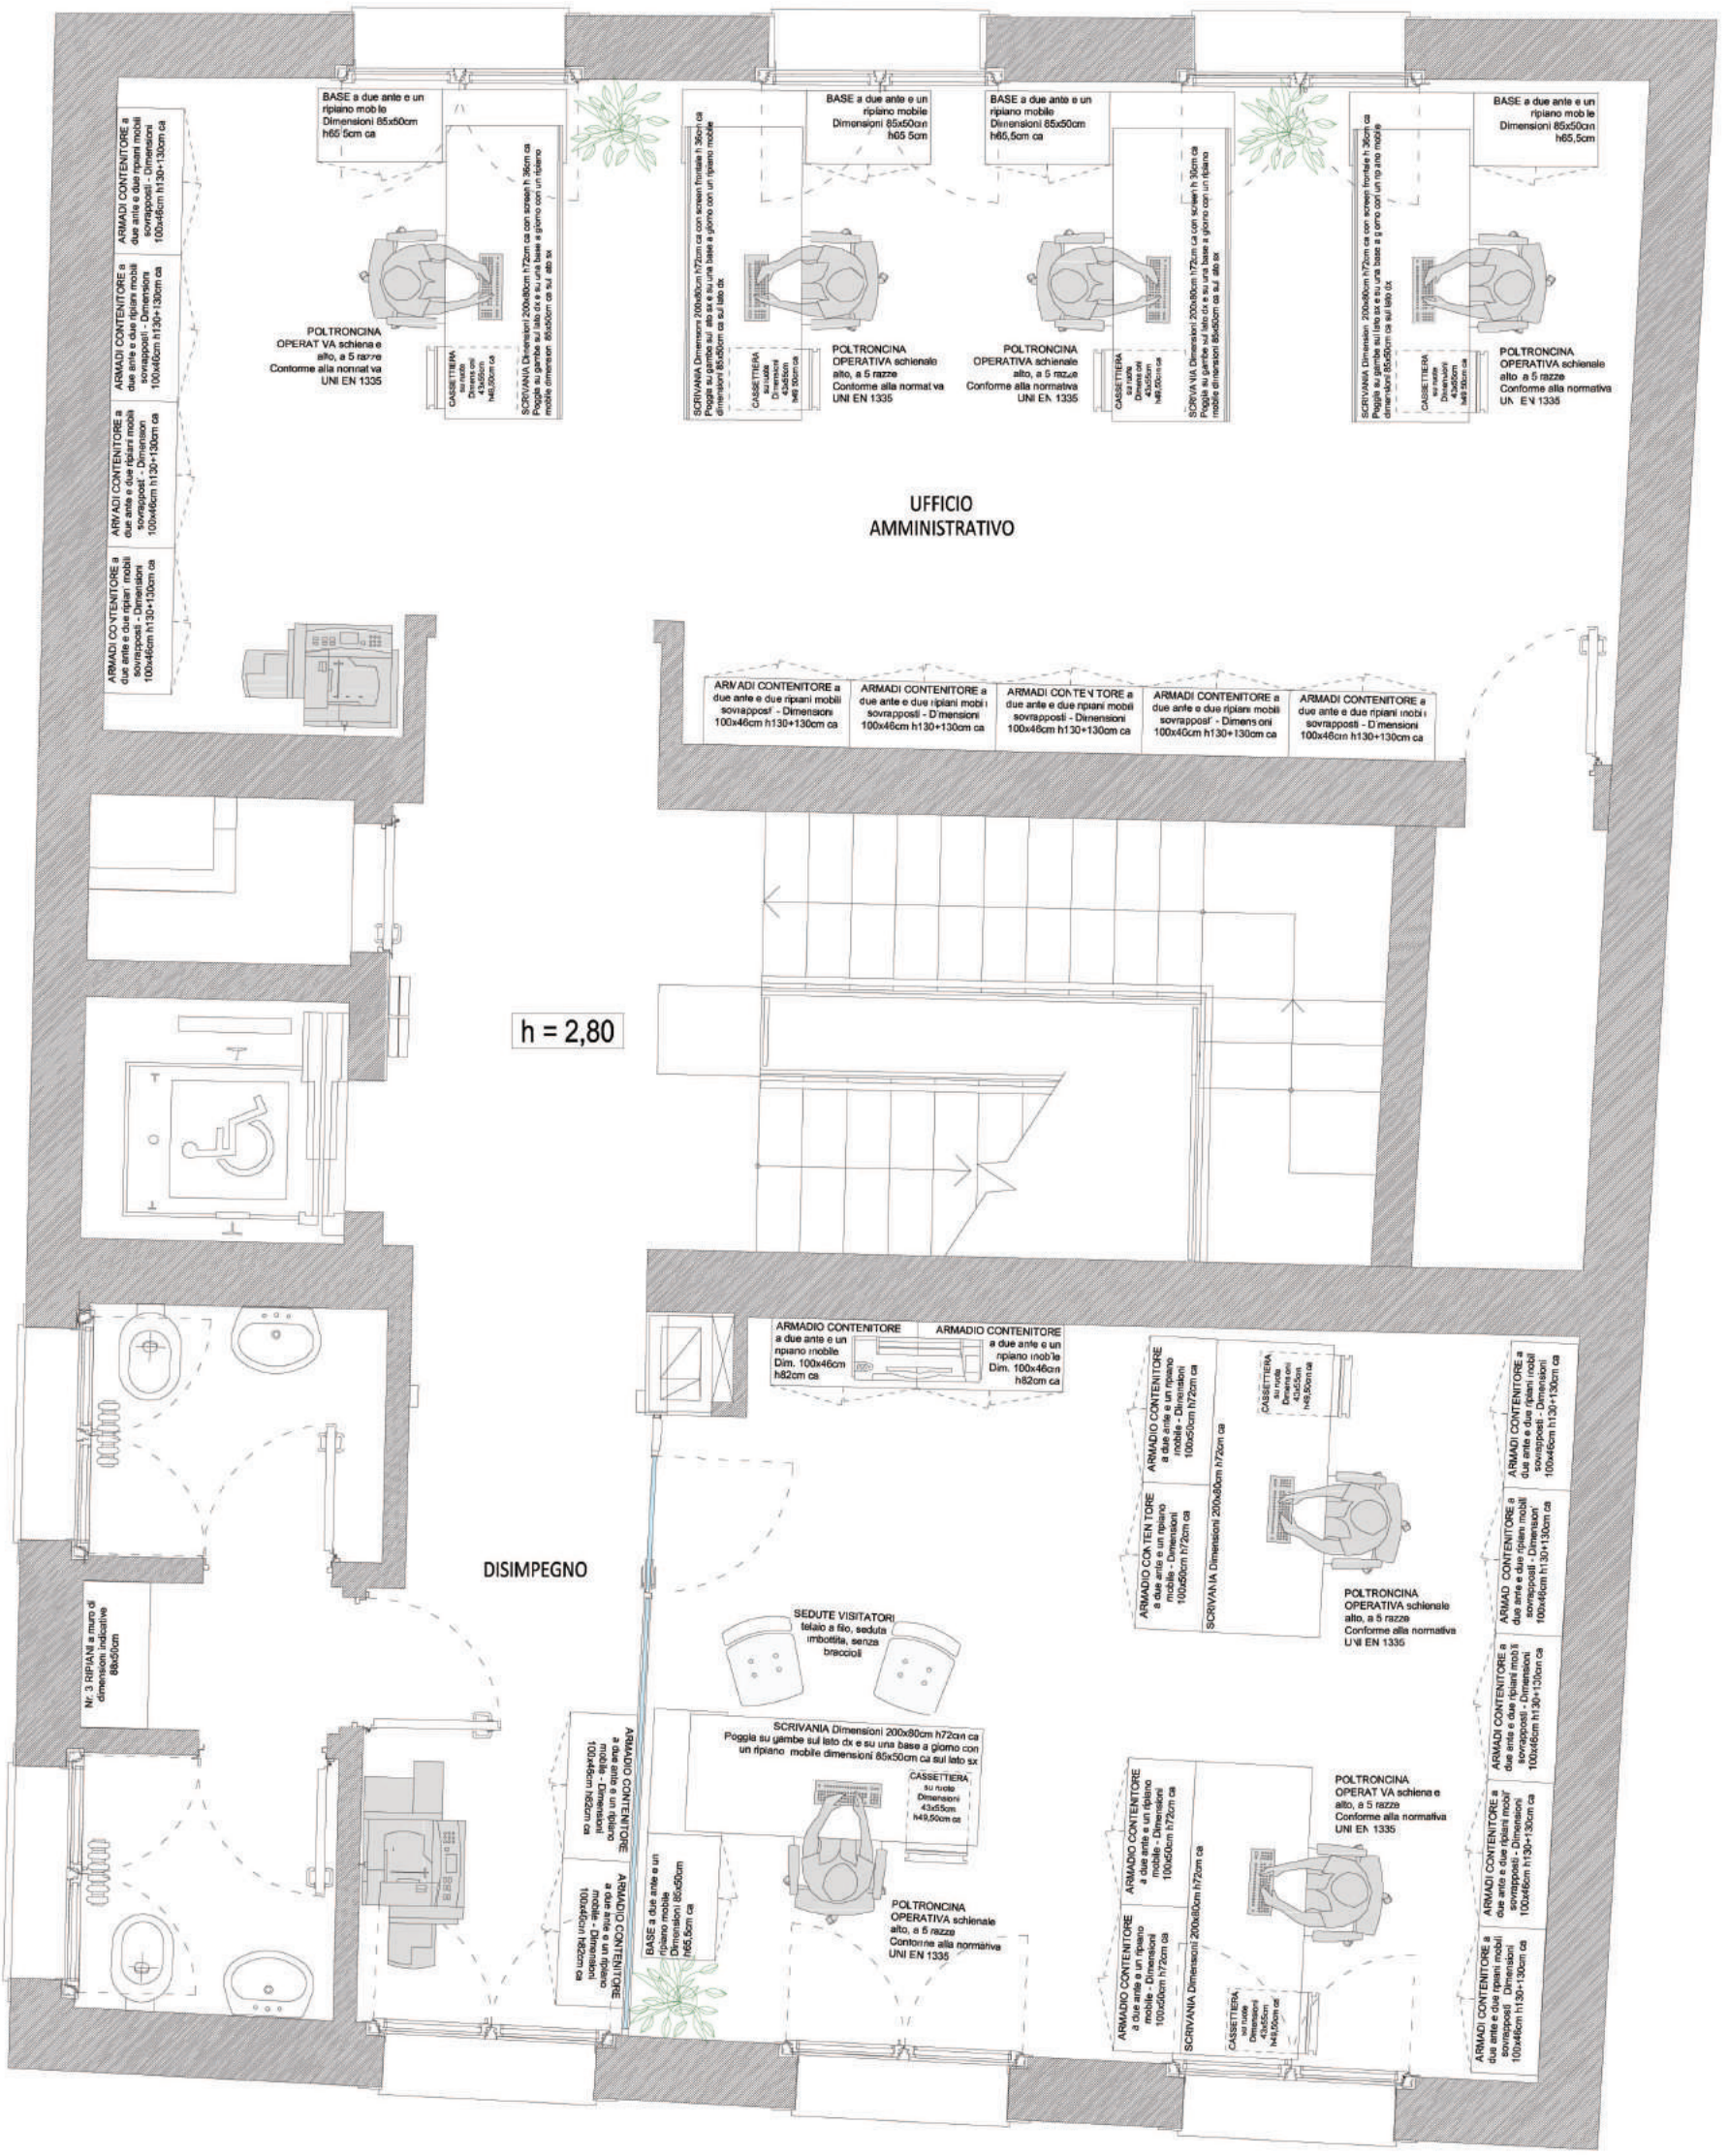

REGIONE AUTONOMA FRIULI VENEZIA GIULIA

PROVINCIA DI UDINE

COMUNE DI UDINE

NUOVO PARCHEGGIO DI PIAZZA I MAGGIO
Procedura di affidamento fornitura e posa in opera arredi

- Primo piano -

TAVOLA N°

P.2

SCALA: 1:50

DATA:

Rev.: 0.00

REDATTO DA:

ssm
sistema sosta e mobilità